




Grundriss Erdgeschoss

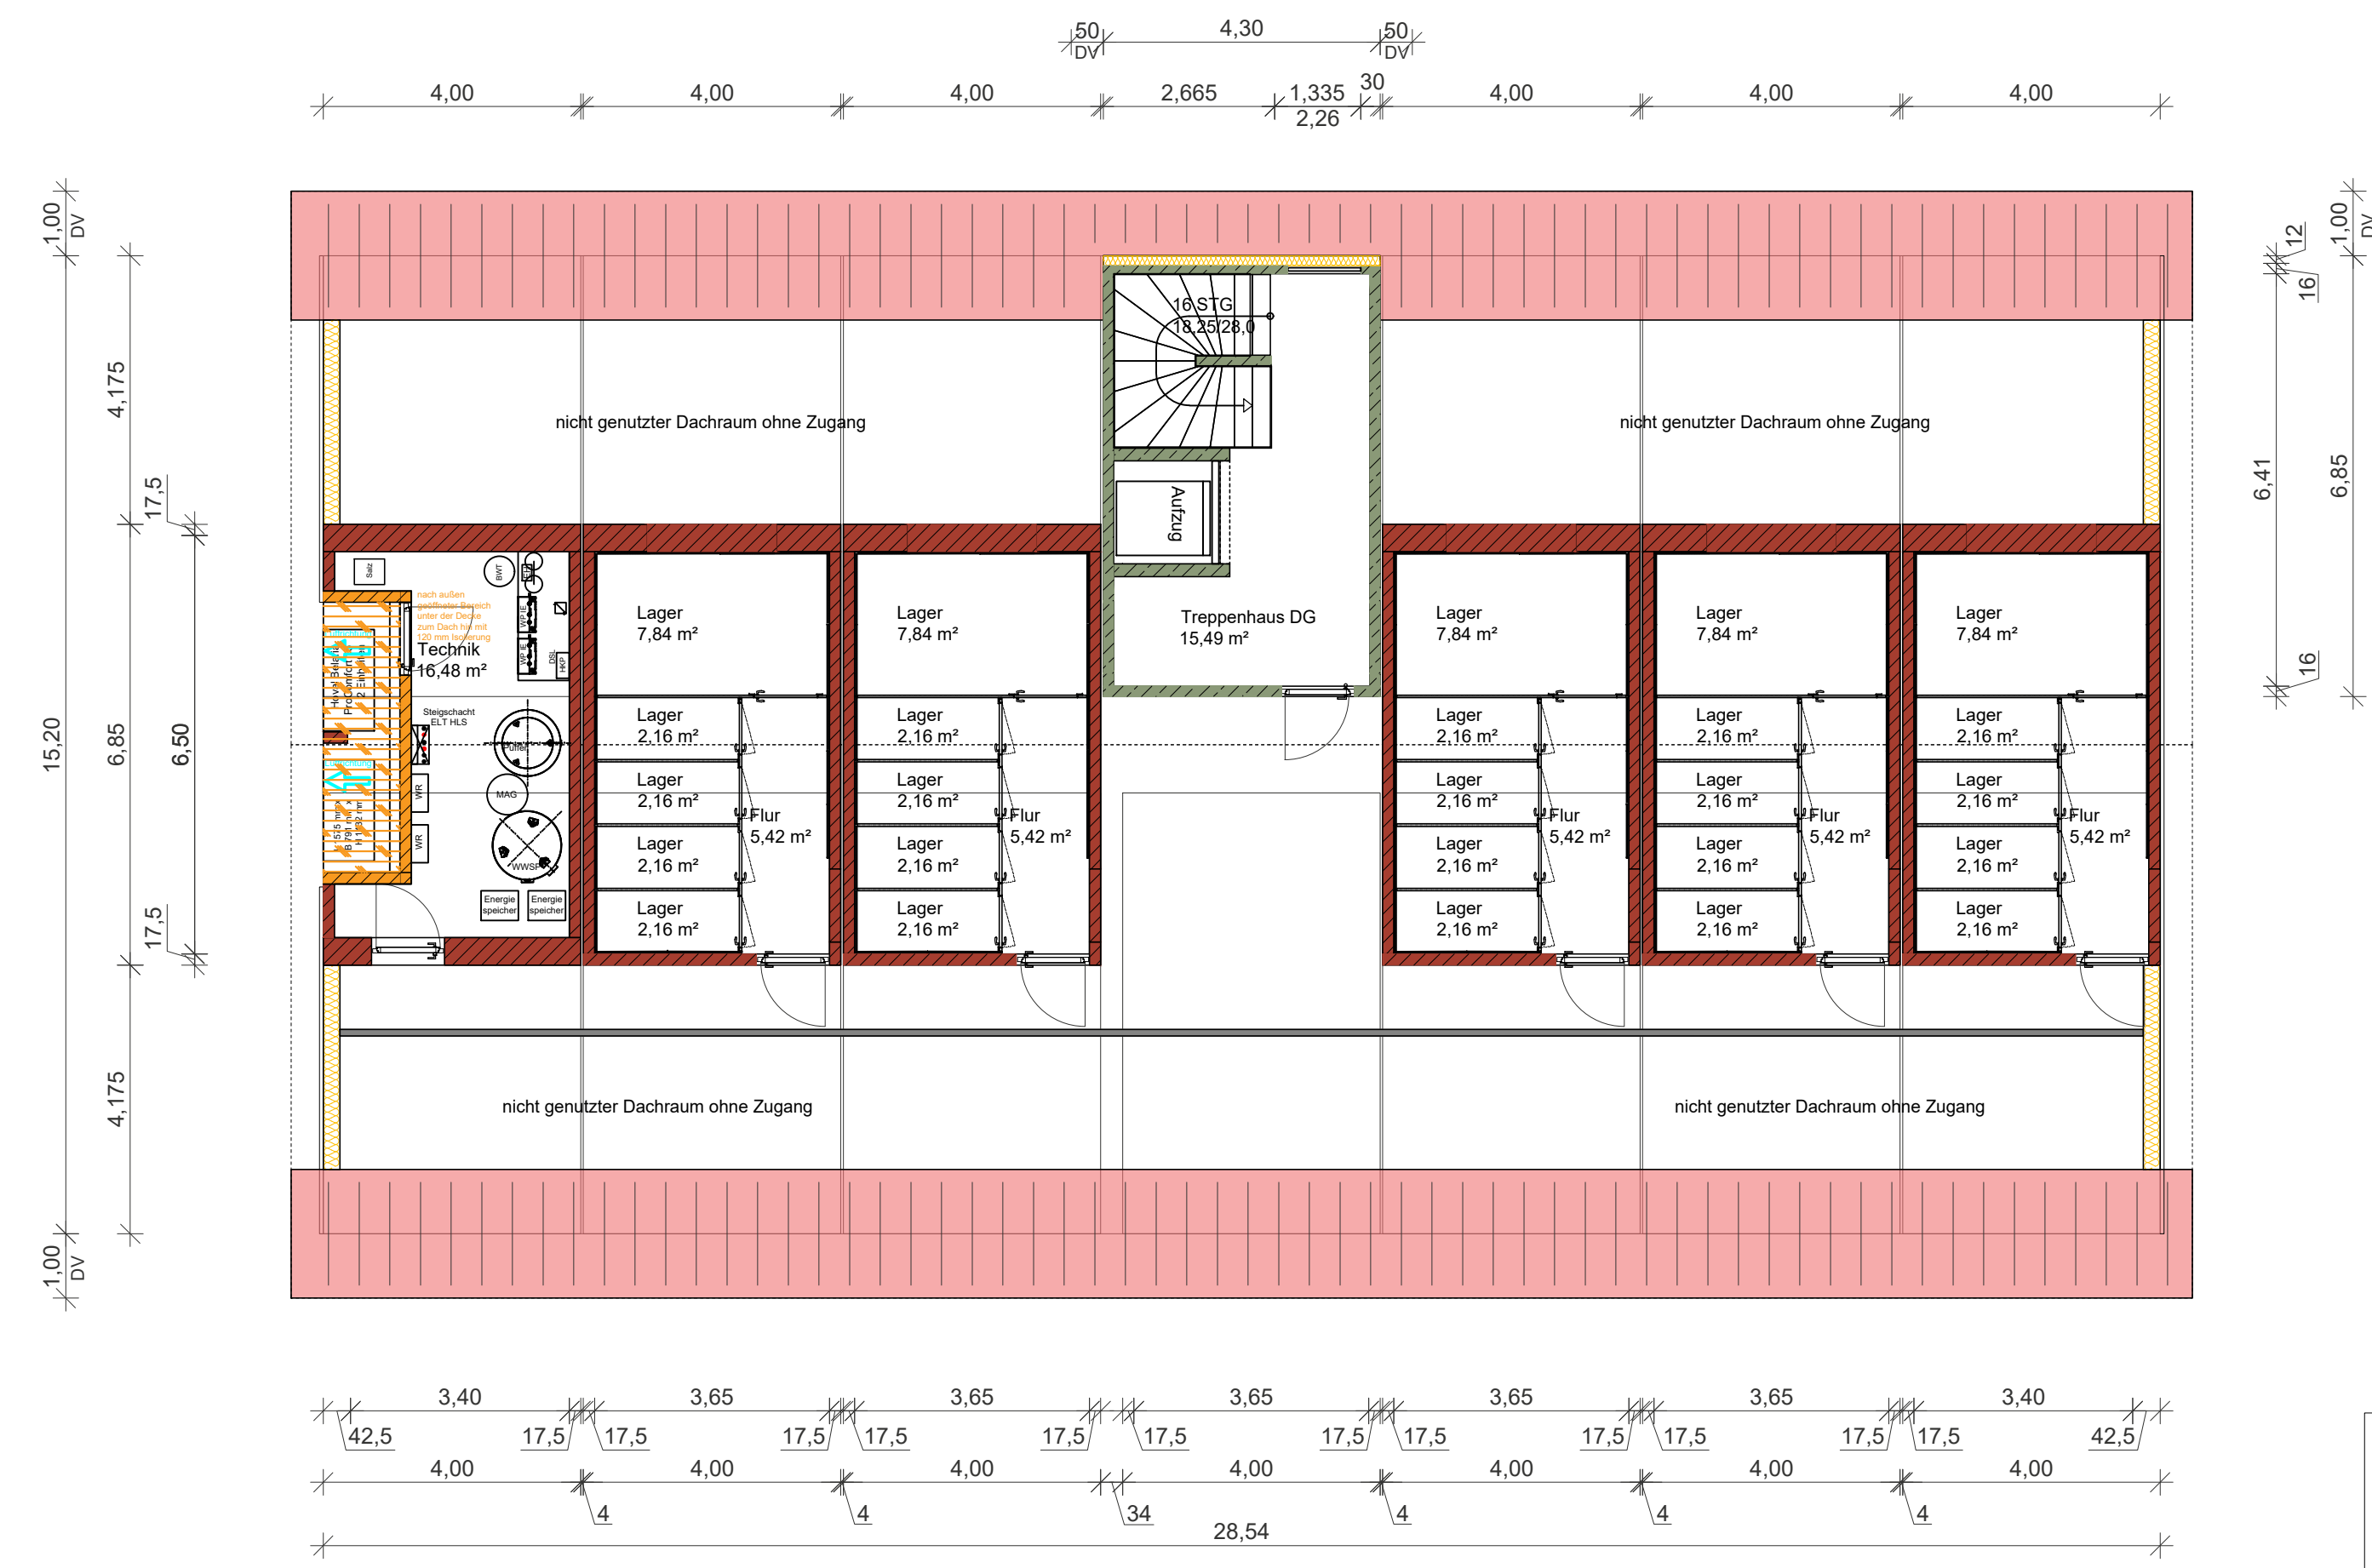

Grundriss Dachgeschoss

Legende

Materialien

Mauerwerk

Holzraumziegel

Dämmziegel

Beton

Dämmung

Holz

Fliessen

Flächen

neue Gebäude

(versiegelt)

Zufahrt, Rangierflächen

Asphalt

Grünfläche humisiert und angesät


(extensive Blumenwiese)

Pflaster

Kies

Split

Genehmigungsplan			
Planinhalt:			
G 01 Grundriss EG + DG			
Bauvorhaben:			
Neubau einer Eigentumswohnanlage mit 18 Wohneinheiten in Modulbauweise			
Bauort:			
Flurnummer 133/3 Rosenweg 87634 Obergünzburg			
Bauherr:		Vertreter Bauherr:	Architekt:
WMM Immobilien GmbH Rubihornstraße 4-6 87719 Mindelheim		Sebastian Walzl	Patrick Nobis WMM Architektur Rubihornstraße 4-6 87719 Mindelheim
Index:	Projektnr:	Zeichner:	Maßstab:
A	XXXX-XXXX	WMM-NG	1:100
		Datum:	Blattgröße:
		09.07.2024	A1 Lang
WMM ARCHITEKTUR		WMM MODULBAU	

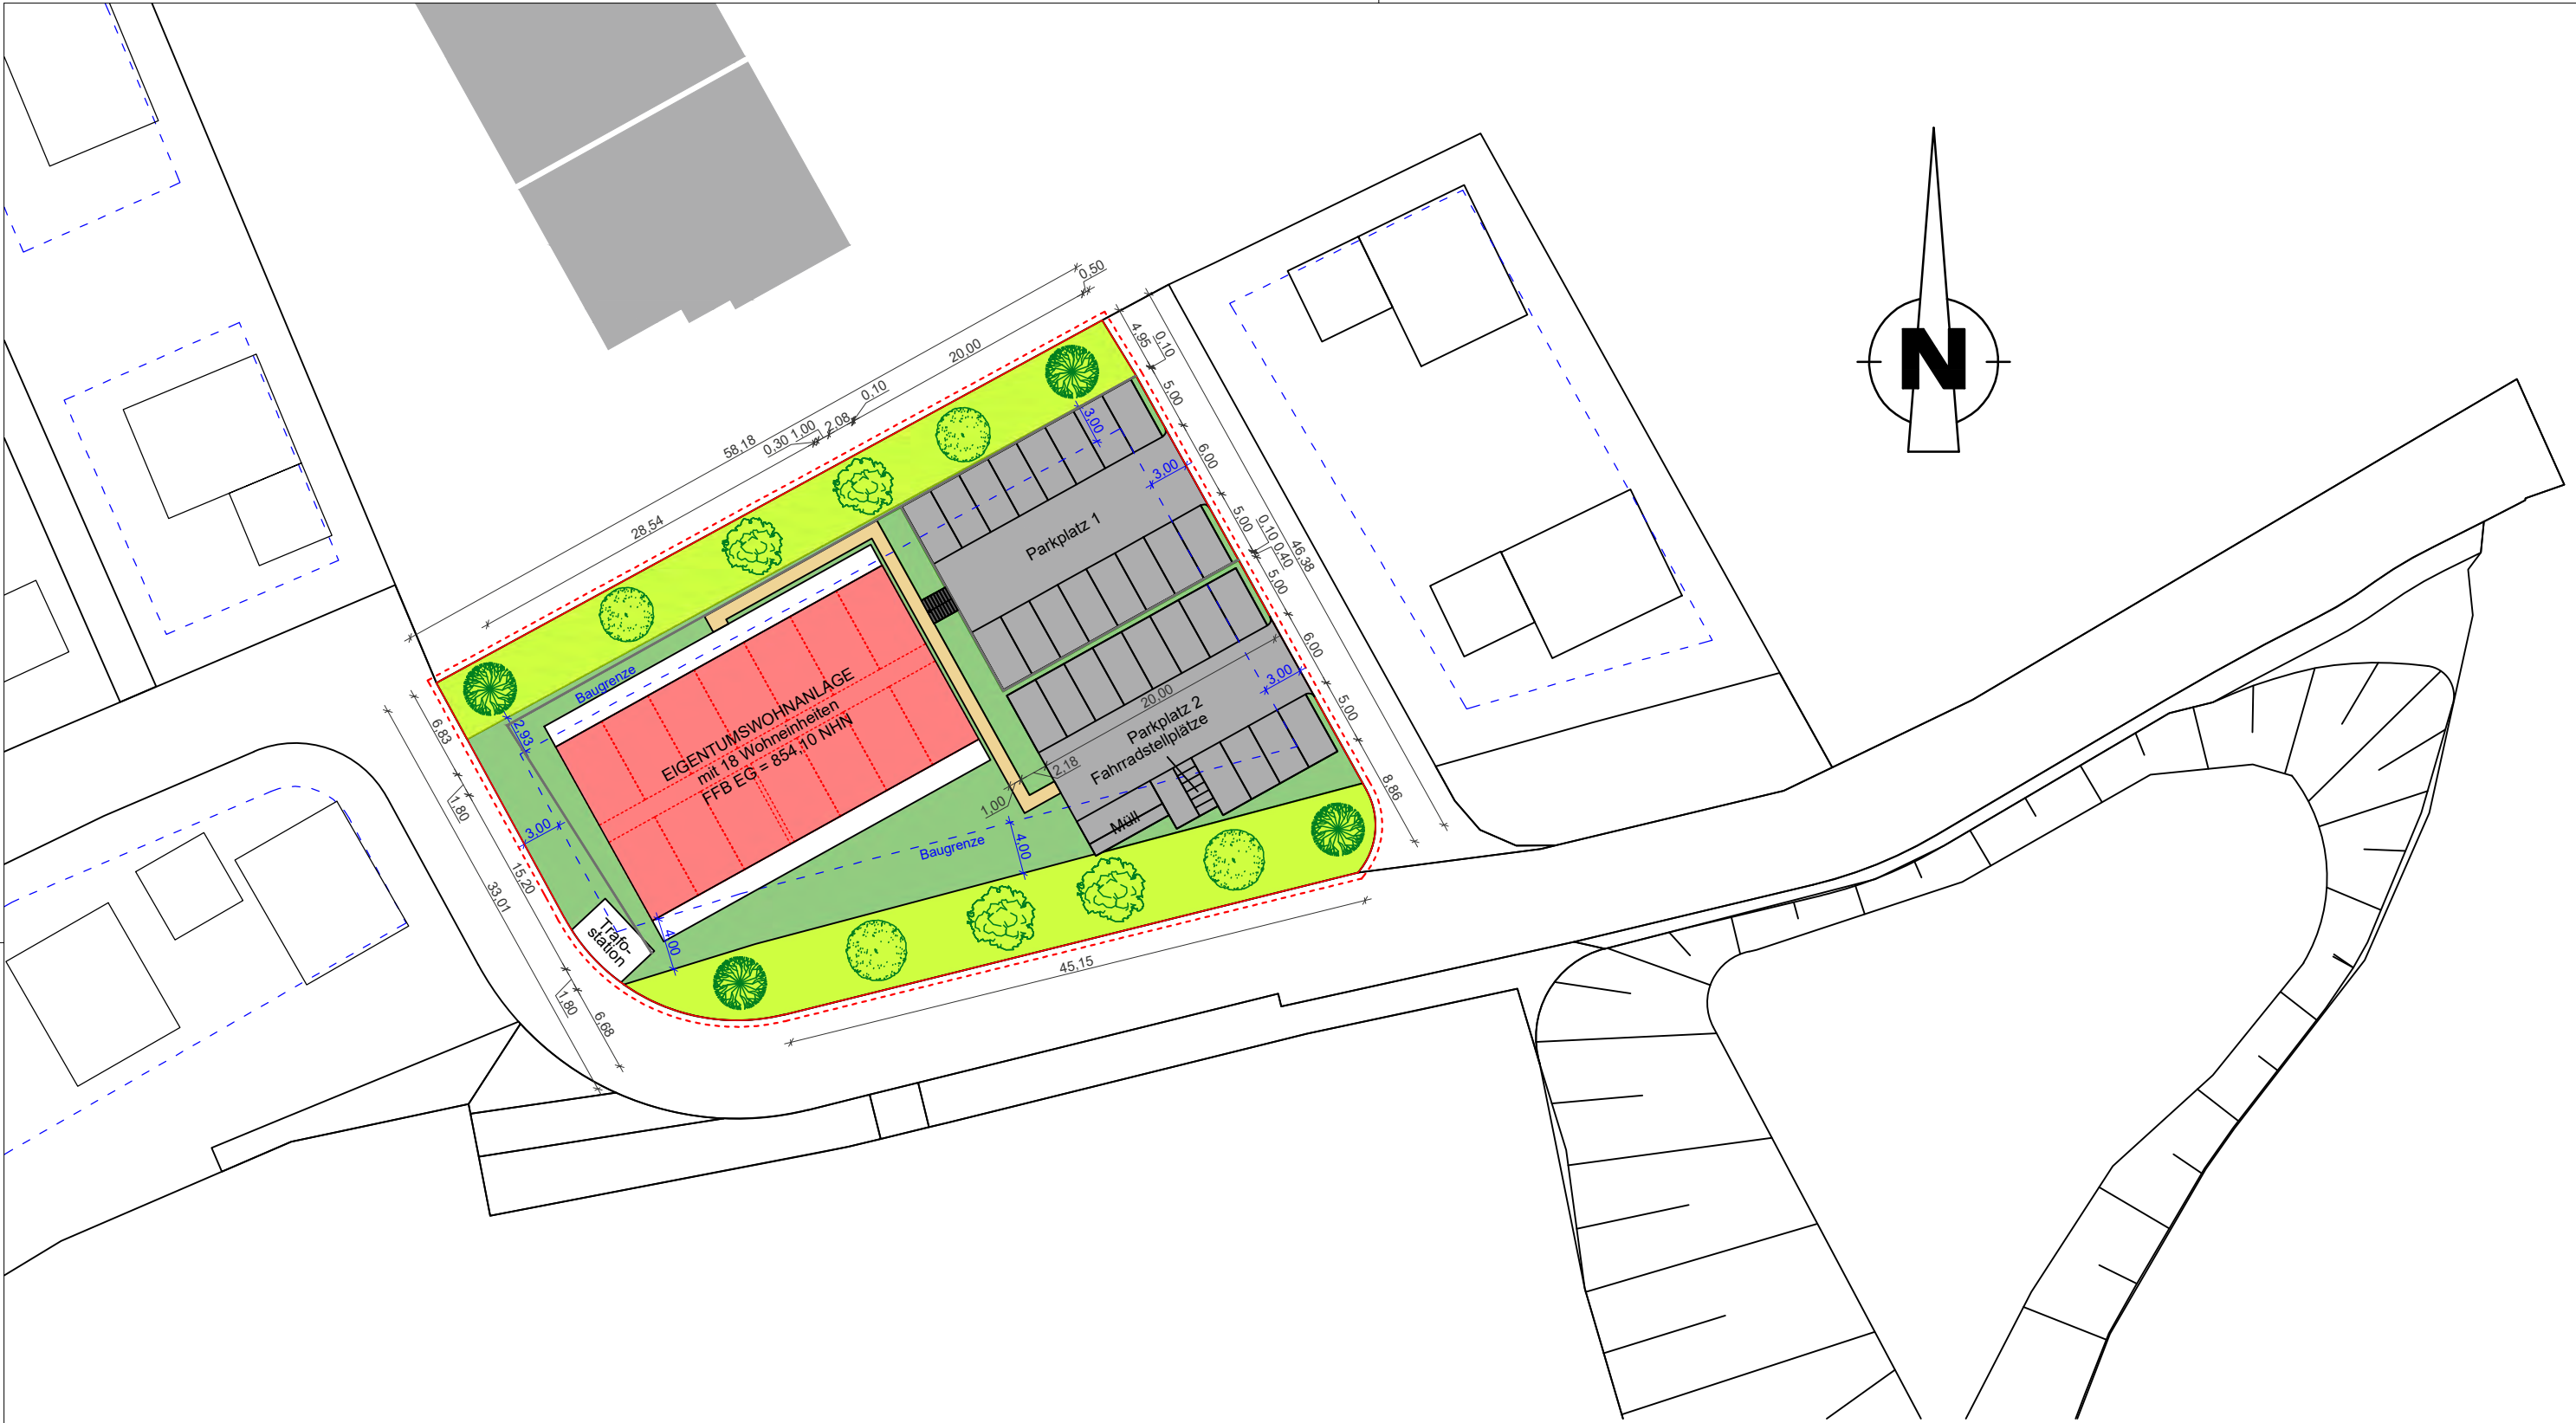

Lageplan			Projektnr: XXXX-XXXX		 	
Planinhalt: L01 Lageplan mit Einzeichnung						
Bauvorhaben: Neubau einer Eigentumswohnanlage mit 18 Wohneinheiten in Modulbauweise					Bauort: Flurnummer 133/3 Rosenweg 87634 Obergünzburg	
Bauherr: WMM Immobilien GmbH Rubihornstraße 4-6 87719 Mindelheim	Vertreter Bauherr: Sebastian Walzl	Architekt: Patrick Nobis WMM Architektur Rubihornstraße 4-6 87719 Mindelheim		Index: A	Zeichner: WMM-NG	
			Datum: 09.07.2024			
			Maßstab: 1:500			
			Blattgröße: A3			



Planinhalt:
G0 Ansichten Northwest und Südost

Bauvorhaben:
Neubau einer Eigentumswohnanlage mit 18 Wohneinheiten
in Modulbauweise

Bauort:
Flurnummer 133/3
Rosenweg
87634 Obergünzburg


Bauherr:
WMM Immobilien GmbH
Rubihornstraße 4-6
87719 Mindelheim

Vertreter Bauherr
Sebastian Waltl


Architekt:
Patrick Nobis
WMM Architektur
Rubihornstraße 4-6
87719 Mindelheim

Index: A	Projektnr: XXXX-XXXX	Zeichner:	WMM-NG	Maßstab:	1:100
		Datum:	09.07.2024	Blattgröße:	A1



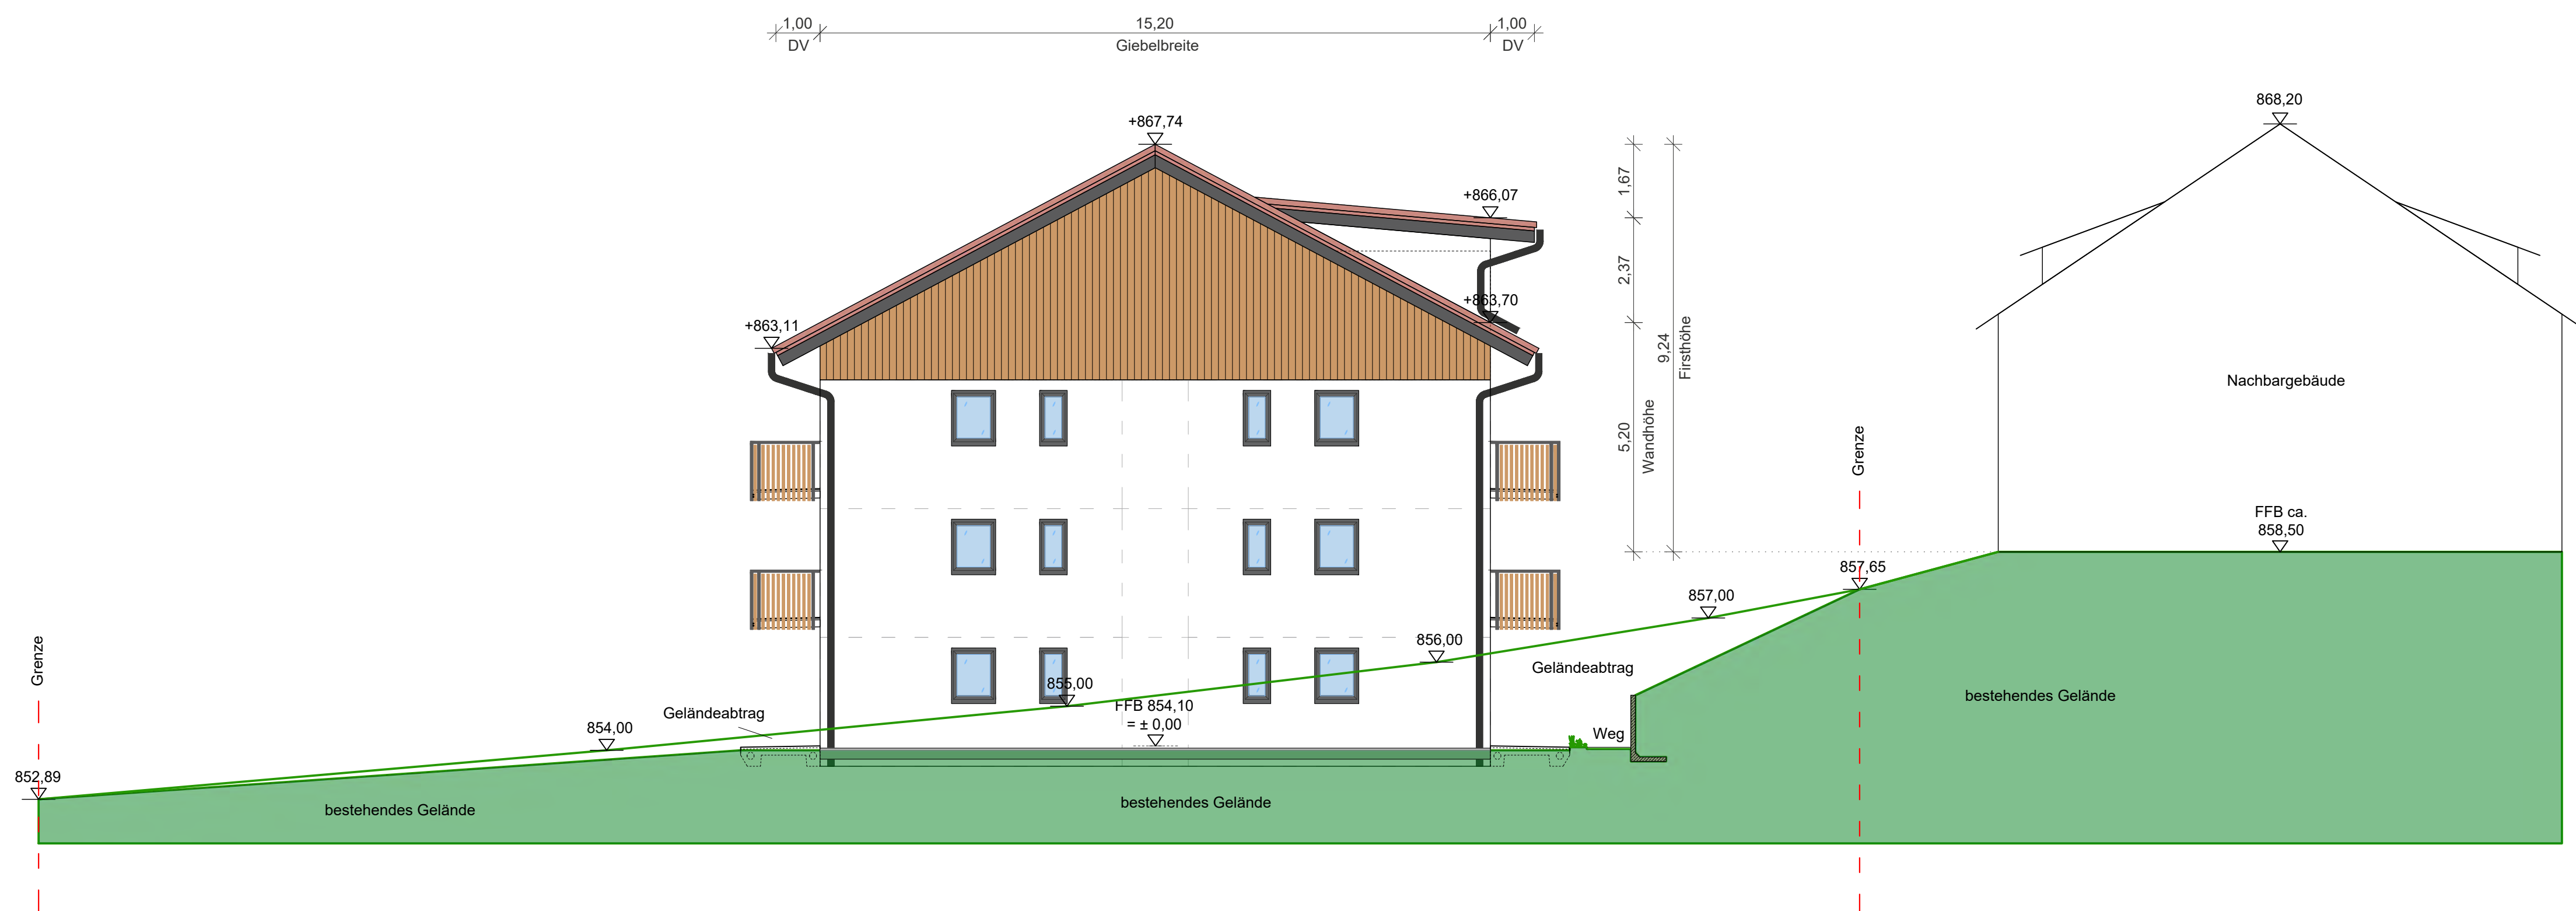

Ansicht Nordost

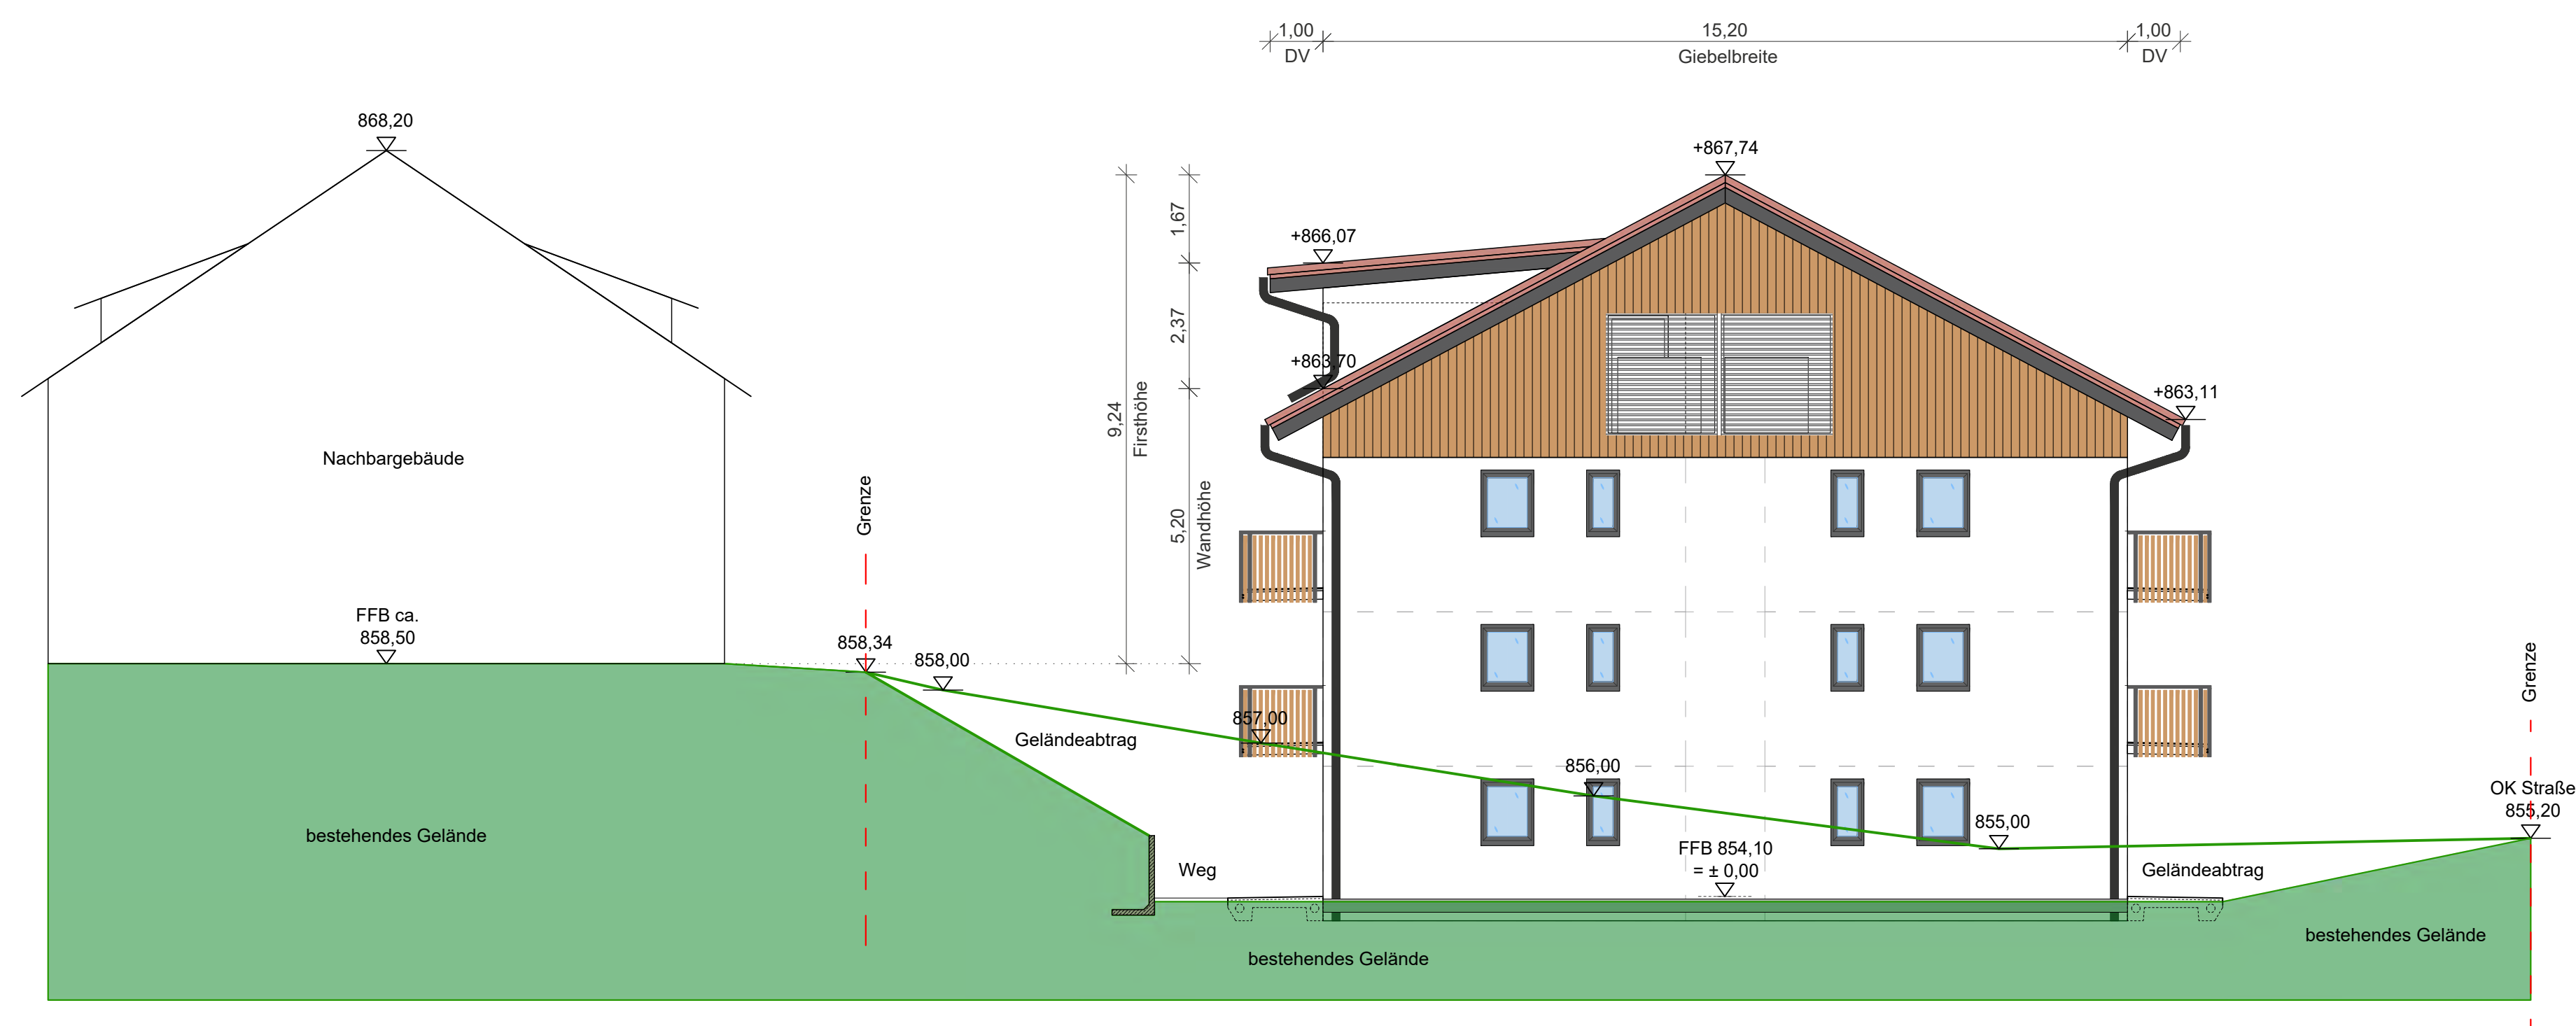

Ansicht Südwest



Genehmigungsplan				
Planinhalt:				
G02 Ansichten Nordost und Südwest				
Bauvorhaben:				
Neubau einer Eigentumswohnanlage mit 18 Wohneinheiten in Modulbauweise				
Bauort:				
Flurnummer 133/3 Rosenweg 87634 Obergünzburg				
Bauherr:		Vertreter Bauherr:		Architekt:
WMM Immobilien GmbH Rubihornstraße 4-6 87719 Mindelheim		Sebastian Wallt		Patrick Nobis WMM Architektur Rubihornstraße 4-6 87719 Mindelheim
Index:	Projektnr:	Zeichner:	WMM-NG	Maßstab: 1:100
A	XXXX-XXXX	Datum:	09.07.2024	Blattgröße: A1