














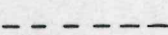





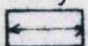


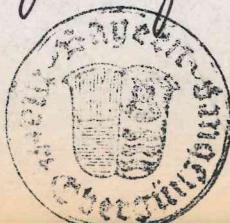
# ZEICHENERKLÄRUNG
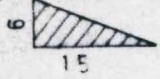
## A) FESTSETZUNGEN

	Geltungsbereich	$\frac{04}{08}$	Grundflächenzahl Geschossflächenzahl Strassenbegrenzungs
	Baugrenze	ST	Stellplätze
	Zahl der Vollgeschosse zwingend	Ga	Garagen
I+U	2 Vollgeschosse, von denen eines im nur talseitig sichtbaren Untergeschoss liegt		Strassenverkehrsfläche
SD	Satteldach		Bäume zu pflanzen
K-0,75	Kniestockhöhe		Öffentliche G flächen bei denen A des Fachberaters fü und Landschaftspleg pflanzung von Gross zu beachten sind
	Firstrichtung		Hochspannungsfreile mit Schutzstreifen
	Flächenobäne Einfriedung		Uniformstation
	Kinderspielplatz		Sichtwinkel mit Mas
	Nur Einzelhäuser zulässig		
784	Hohenangabe für OKD über Keller geschoss		
WA	Allgemeines Wohngebiet		
	Nur Einzel.u. Doppelhäuser zulässig		
B7	HINWEISE		
	Vorhandene Gebäude		Vorgeschlagene Grundstü
	Vorschlag zur Stellung der Baulichen Anlagen		Bestehende Grundstücks
	Flächen für Garagen		Unterteilung der Verke (Strassenfläche und Gel
623	Flurnummern		5 m Höhengschichtlinien
			1 m Höhengschichtlinien

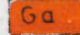DER ENTWURF DES BEBAUUNGSPLANES WURDE MIT DER BEGRÜN-  
DUNG GEM. §2a. Abs. 2 u 6 BBAUG. VOM 12.3.82 BIS 13.4.82

IN der VGem Obergünzburg ÖFFENTLICH AUSGELEGT



OBERGÜNZBURG, DEN 5.5.1982

DIE MARKTGEMEINDE OBERGÜNZBURG HAT MIT BESCHLUSS DES  
GEMEINDERATES VOM 4.5.1982 DEN BEBAUUNGSPLAN  
GEMÄSS § 10 BBAUG. ALS SATZUNG BESCHLOSSEN



OBERGÜNZBURG, DEN 5.5.1982

BÜRGERMEISTER

DAS LANDRATSAMT OSTALLGÄU HAT DEN BEBAUUNGSPLAN

MIT BESCHEID VOM 3.8.82 Az.: 501/Ze-610-7/2

GEMÄSS § 11 BBAUG. IN VERBINDUNG MIT § 3

ABS. 1 DER DELEGATIONSVERORDNUNG VOM 04. JULI 1978

(GVBI.S.432) GENEHMIGT.



MARKTOBERDORF DEN 4.10.82

Präsi-  
rungsrat

DIE GENEHMIGUNG DES BEBAUUNGSPLANES WURDE AM 3.11.1982 GEMÄSS


§ 12 SATZ 1 BBAUG ÖFFENTLICH BEKANNTGEMACHT, MIT DEM HINWEIS  
DAB DER BEBAUUNGSPLAN MIT DER BEGRÜNDUNG NACH ABLAUF DER BE-  
MACHUNG IN DER GEMEINDEKANZLEI AUF DAUER FÜR JEDERMANN WÄHRI-  
AMTSSTUNDEN ZUR ÖFFENTLICHEN EINSICHTNAHME BEREITGEHALTEN W

MIT DIESER BEKANNTMACHUNG WURDE DER BEBAUUNGSPLAN NACH § 12  
BBAUG RECHTSVERBINDLICH.

GEÄNDERT GEMÄSS BESCHEID  
DES LANDRATSAMTES OSTALLGÄU  
VOM 3.8.1982 NR. 501/Ze-610-7/2

OBERGÜNZBURG, DEN 7.9.1982

OBERGÜNZBURG, DEN 3.11.1982

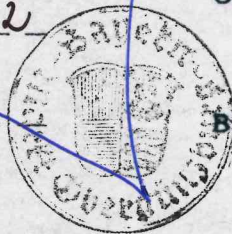

BÜRGERMEISTER

**B E B A U U N G S P  
E N Z I A N W  
M A R K T G E M E I N D . O B E R G Ü N Z  
L A N D K R E I S O S T A L L**

M A S S T A B = 1 : 1  
E B E R S B A C H DEN 2.3.1982. D. Ernst Demmler Bau  
GEÄNDERT 7.9.1982 8957 Eberbach Württ  
Tel. 08372/47



68

386

387

387/2

388

388/2

388/4

83/5

83/2

82

81

80

74

74/1

77

408

409/4

409

409/5

410


410/13

410/7

03 MIT VERSETZTEN  
03 SETZTEN  
03 STÄMMELN


03 MIT VERSETZTEN  
03 STÄMMELN

SALACHWEG

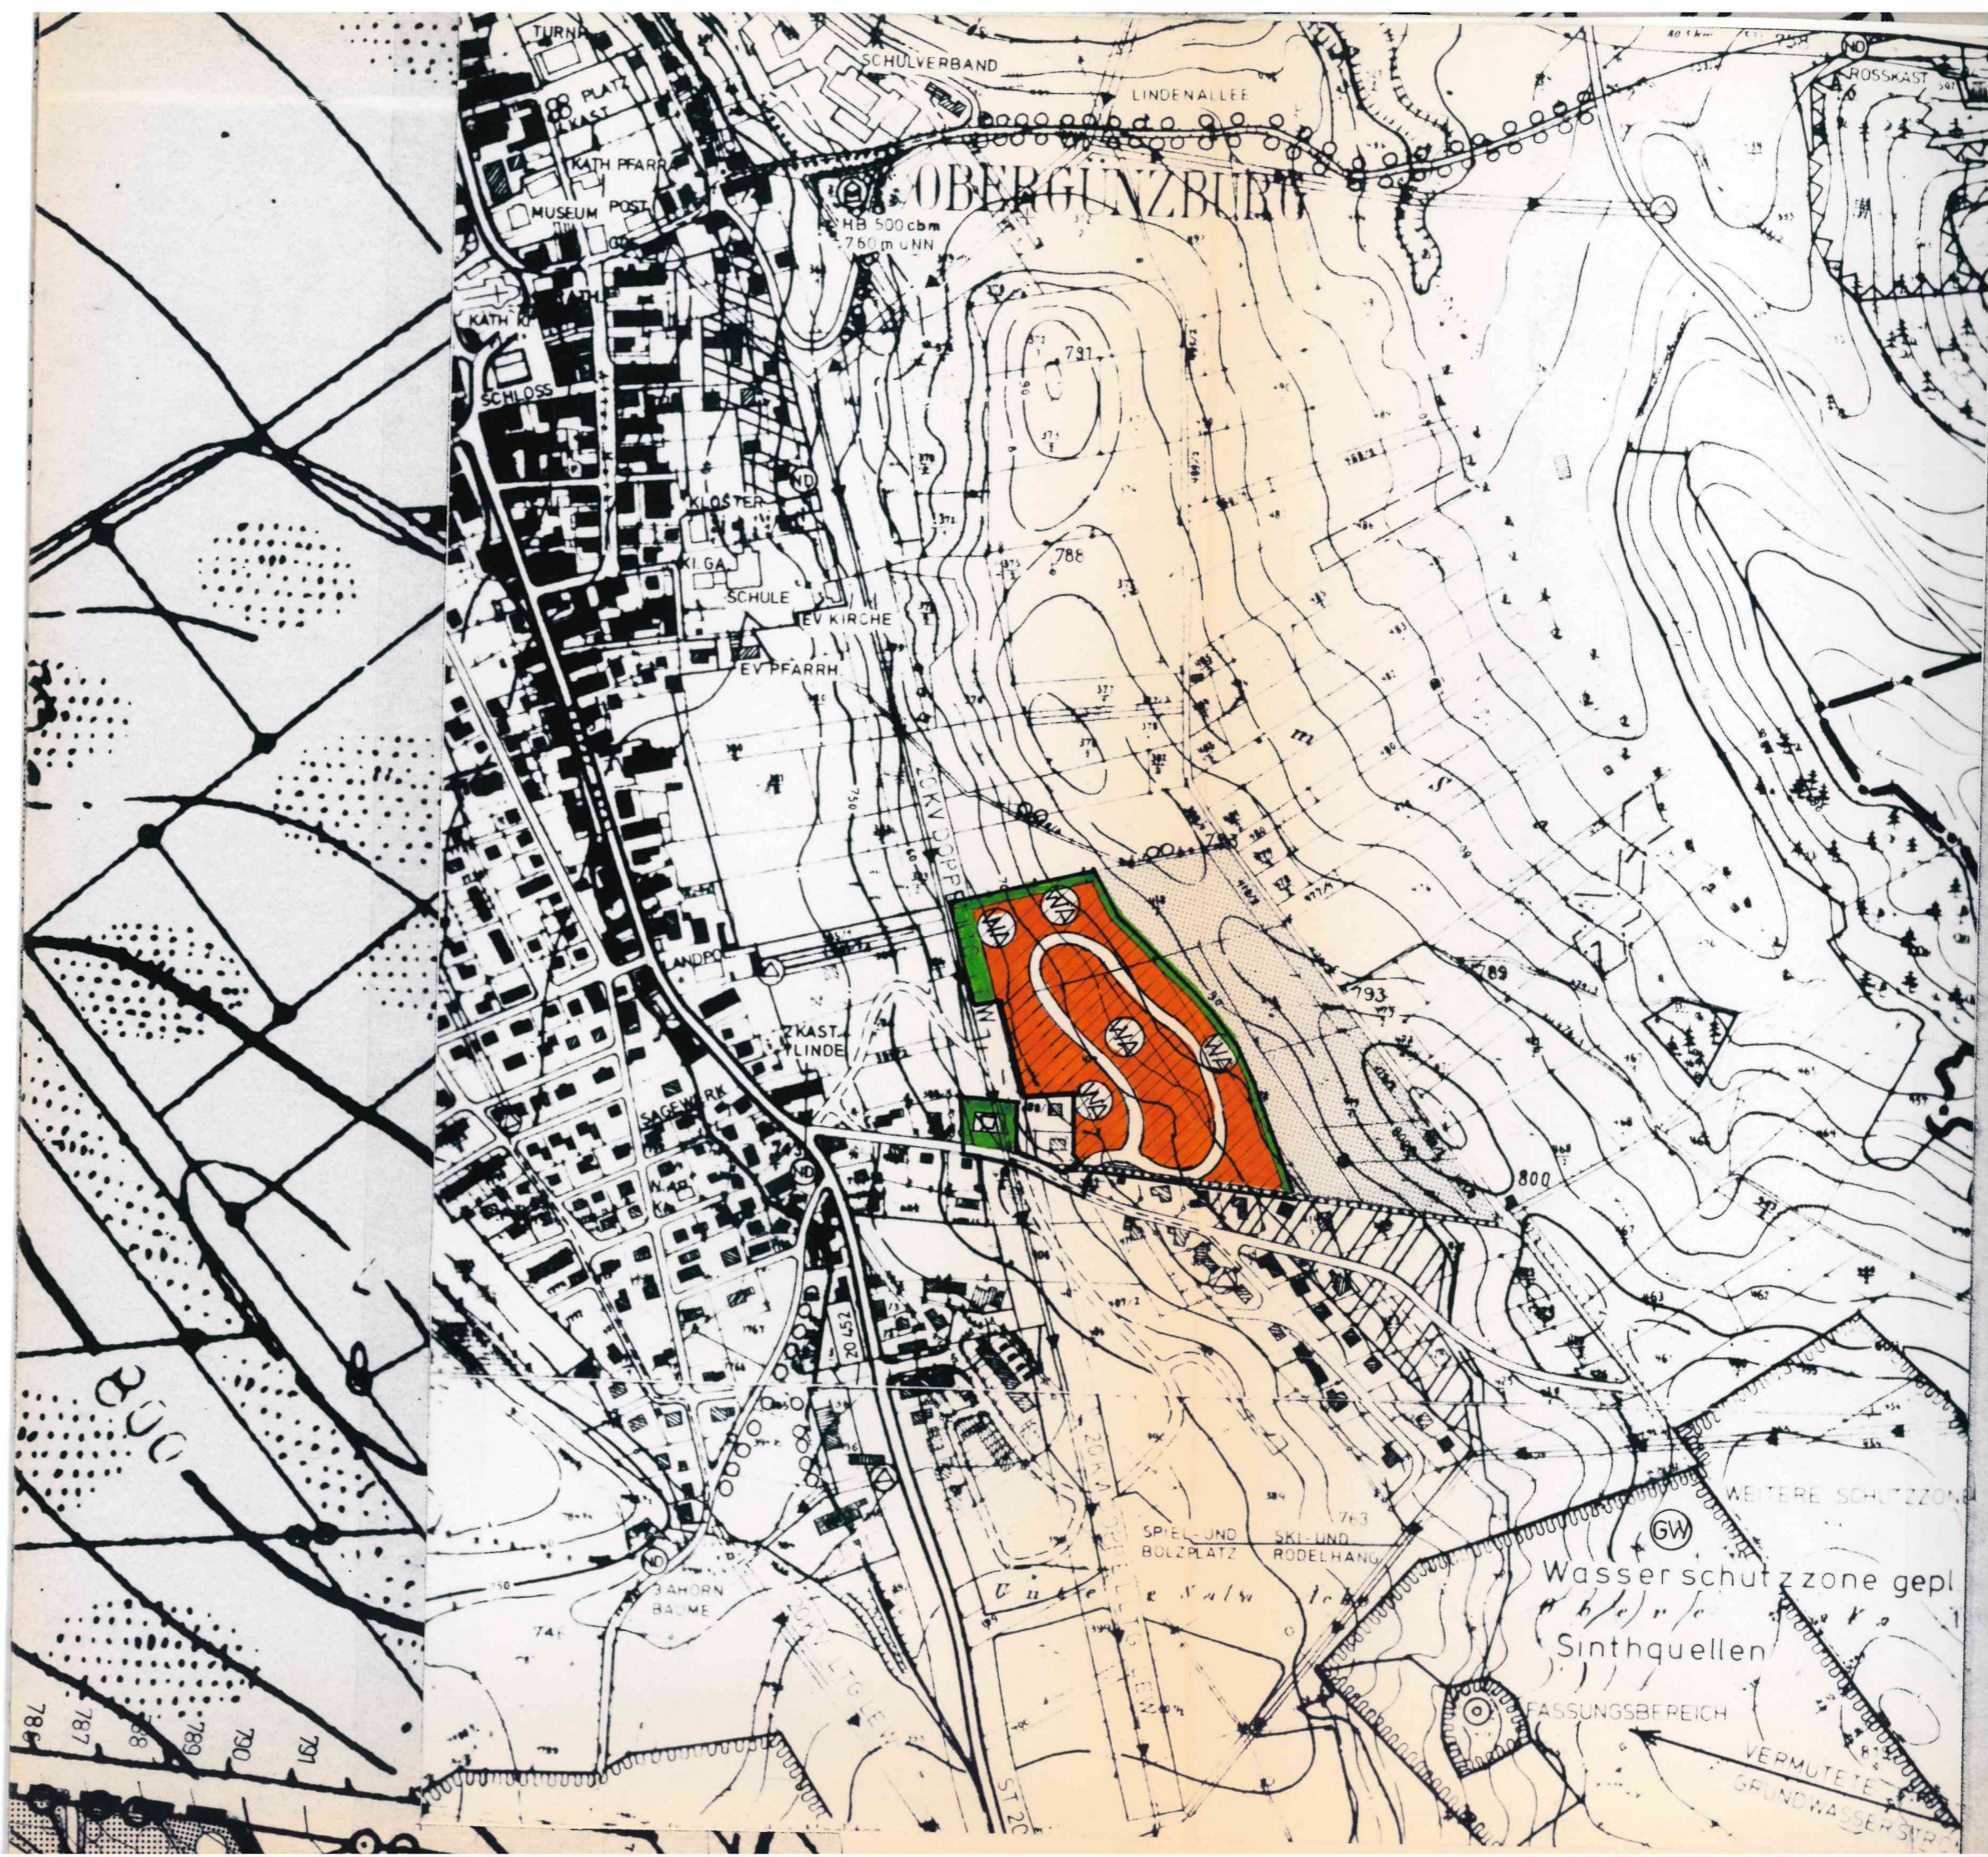




ALLGEMEINES WOHNGEBIET

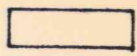

STRASSENVERKEHRSFLÄCHEN

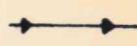


HOCHSPANNUNGSFREILEITUNG  
MIT SCHUTZSTREIFEN



KINDERSPIELPLATZ



FLÄCHEN FÜR LANDWIRTSCHAFT

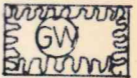

SCHUTZGEBIET FÜR GRUND  
UND QUELLWASSERGEWINNUNG



# Ä N D E R U N G D E S F L Ä C H E N N U T Z U N G S P L A N E S M A R K T G E M D . O B E R G Ü N Z B U R G L A N D K R E I S O S T A L L G A Ü

M A S S T A B = 1 : 5 0 0 0

GEÄNDERT GEMÄSS BESCHIED DER REGIERUNG  
VON SCHWABEN VOM 28. JULI 1982  
NR. 420-40-400/82

OBERGÜNZBURG, DEN \_\_\_\_\_  
MARKT OBERÜNZBURG